



Südansicht M 1:100

# VILLA LUITPOLD



LA CASA TEAM GmbH  
Prof.-Bamann-Str. 8  
89423 Gundelfingen

Tel. 09073 92199-20  
Fax 09073 92199-10

info@lacasateam.de  
www.lacasatem.de

# 9 Eigentumswohnungen Gundelfingen

02.05.2017

Nordansicht M 1:100



Südansicht M 1:100



# 9 Eigentumswohnungen Gundelfingen


02.05.2017

Ostansicht M 1:100



Westansicht M 1:100




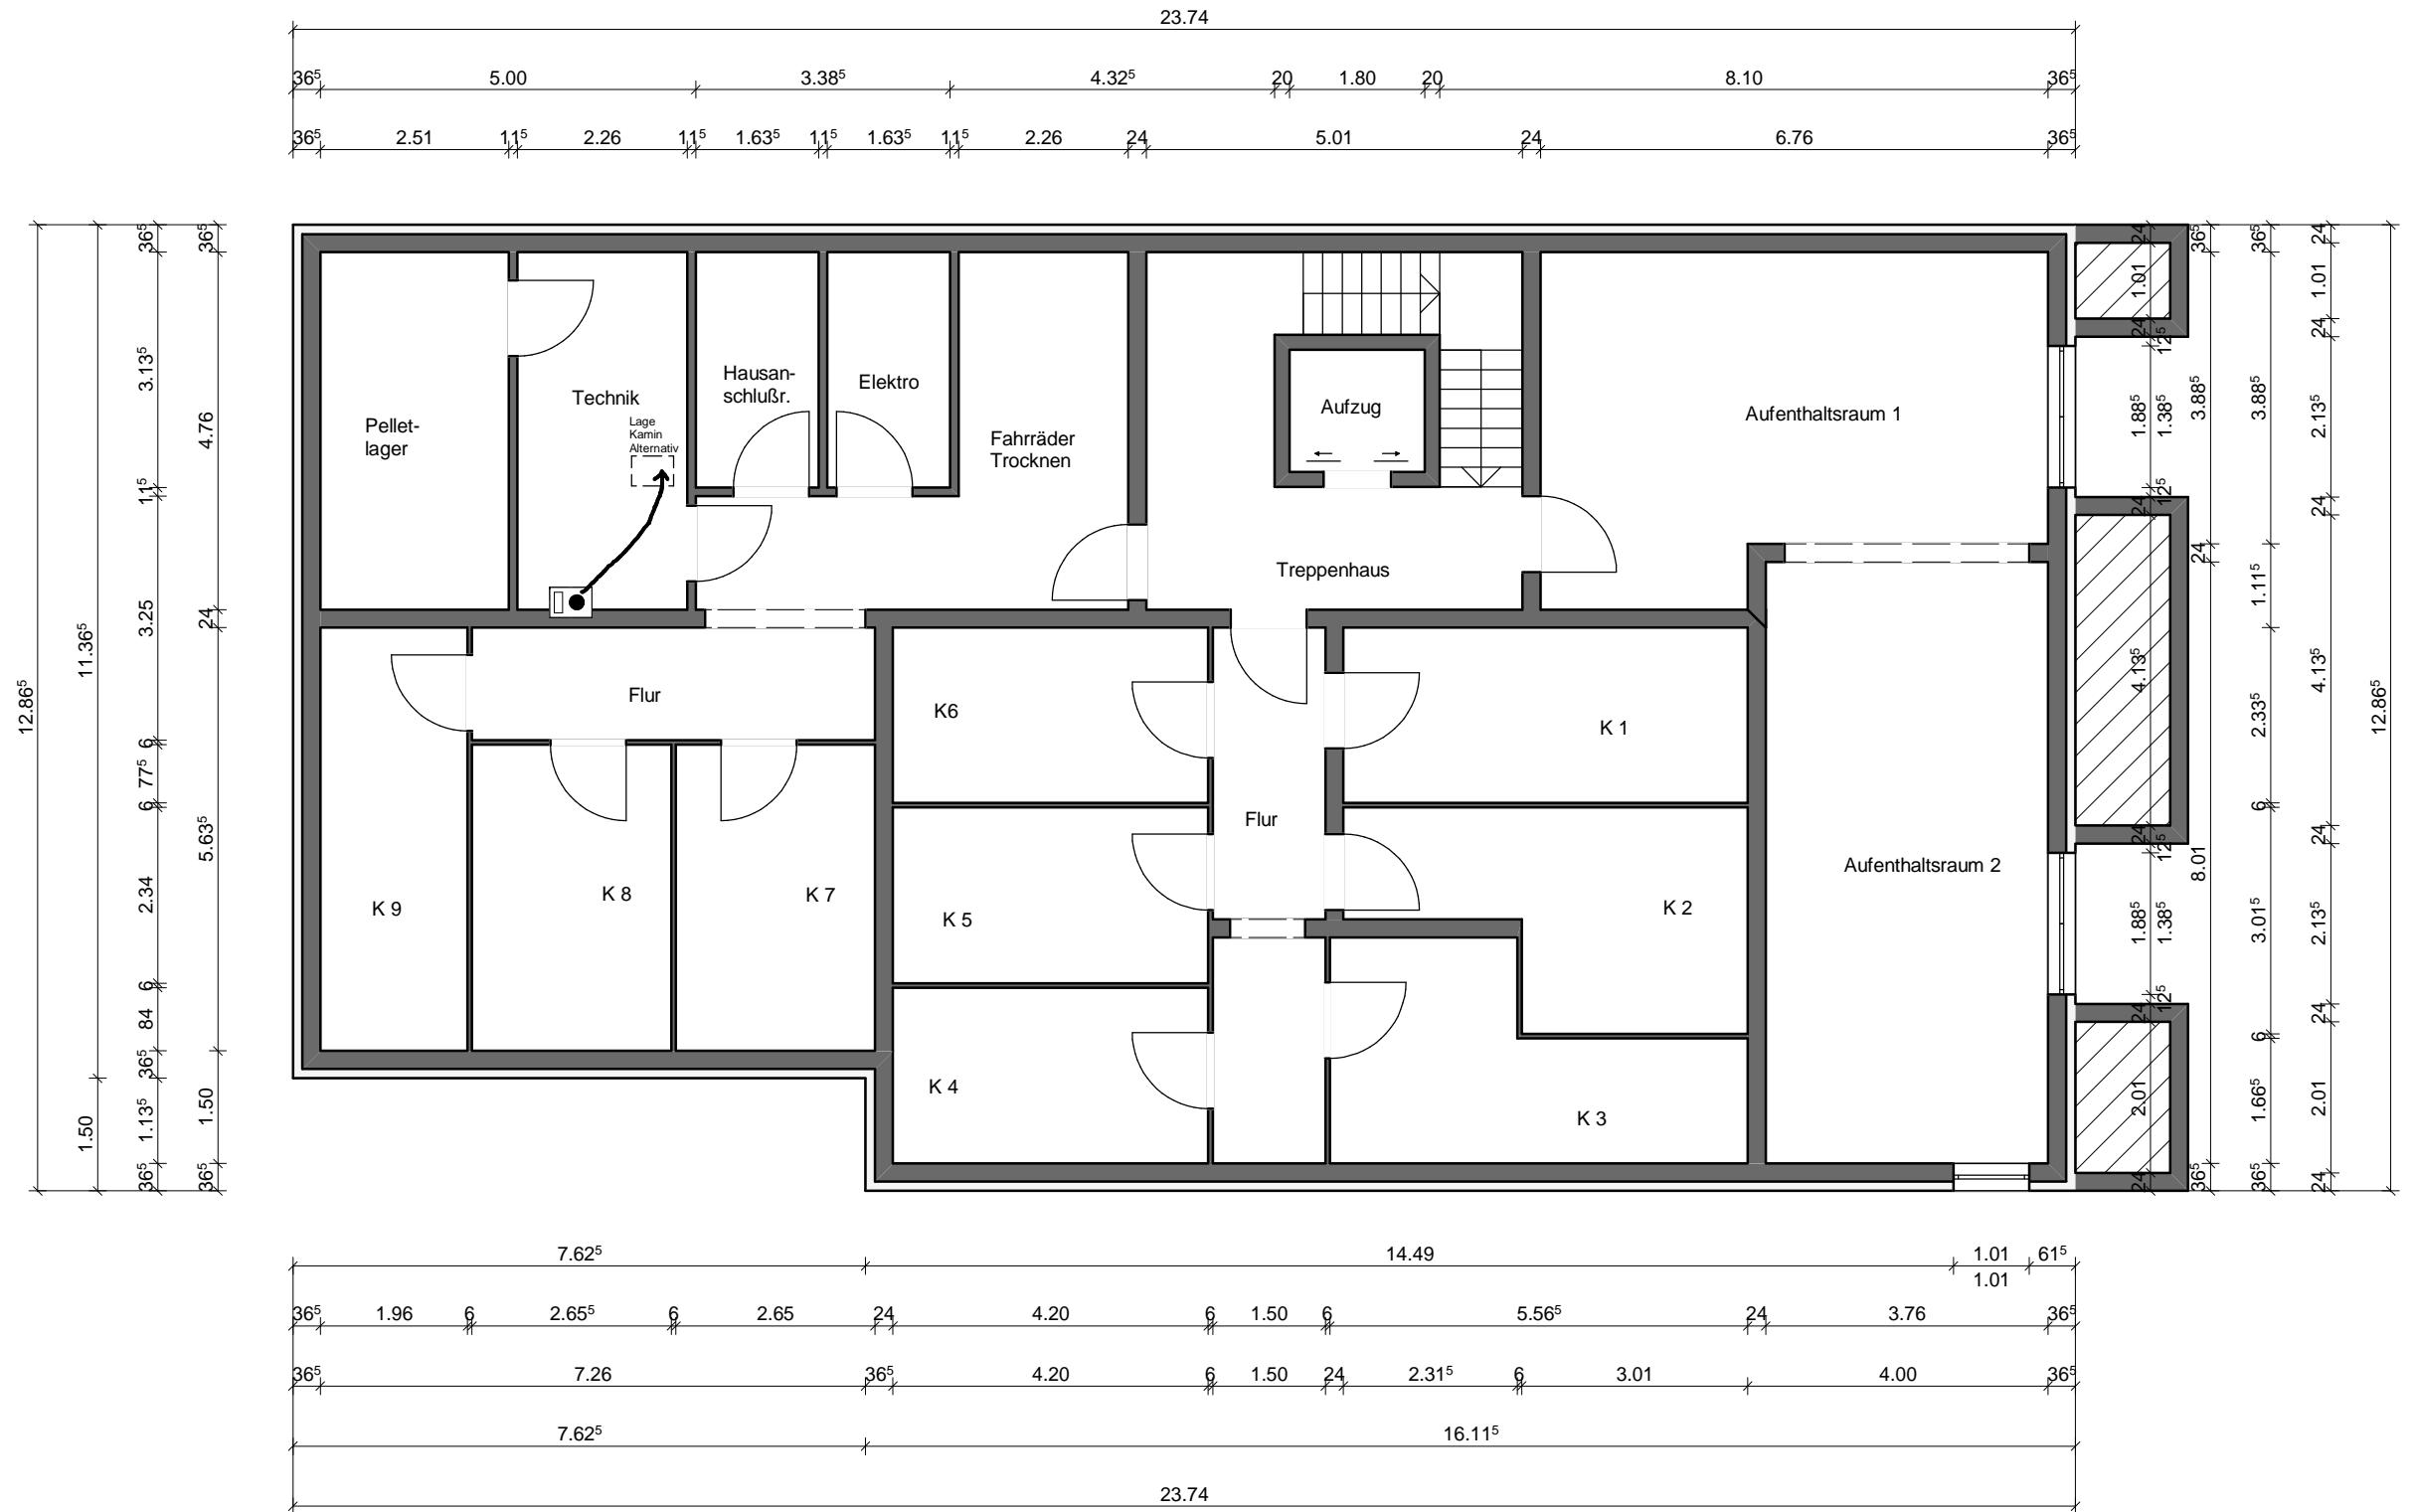



# 1. OBERGESCHOSS



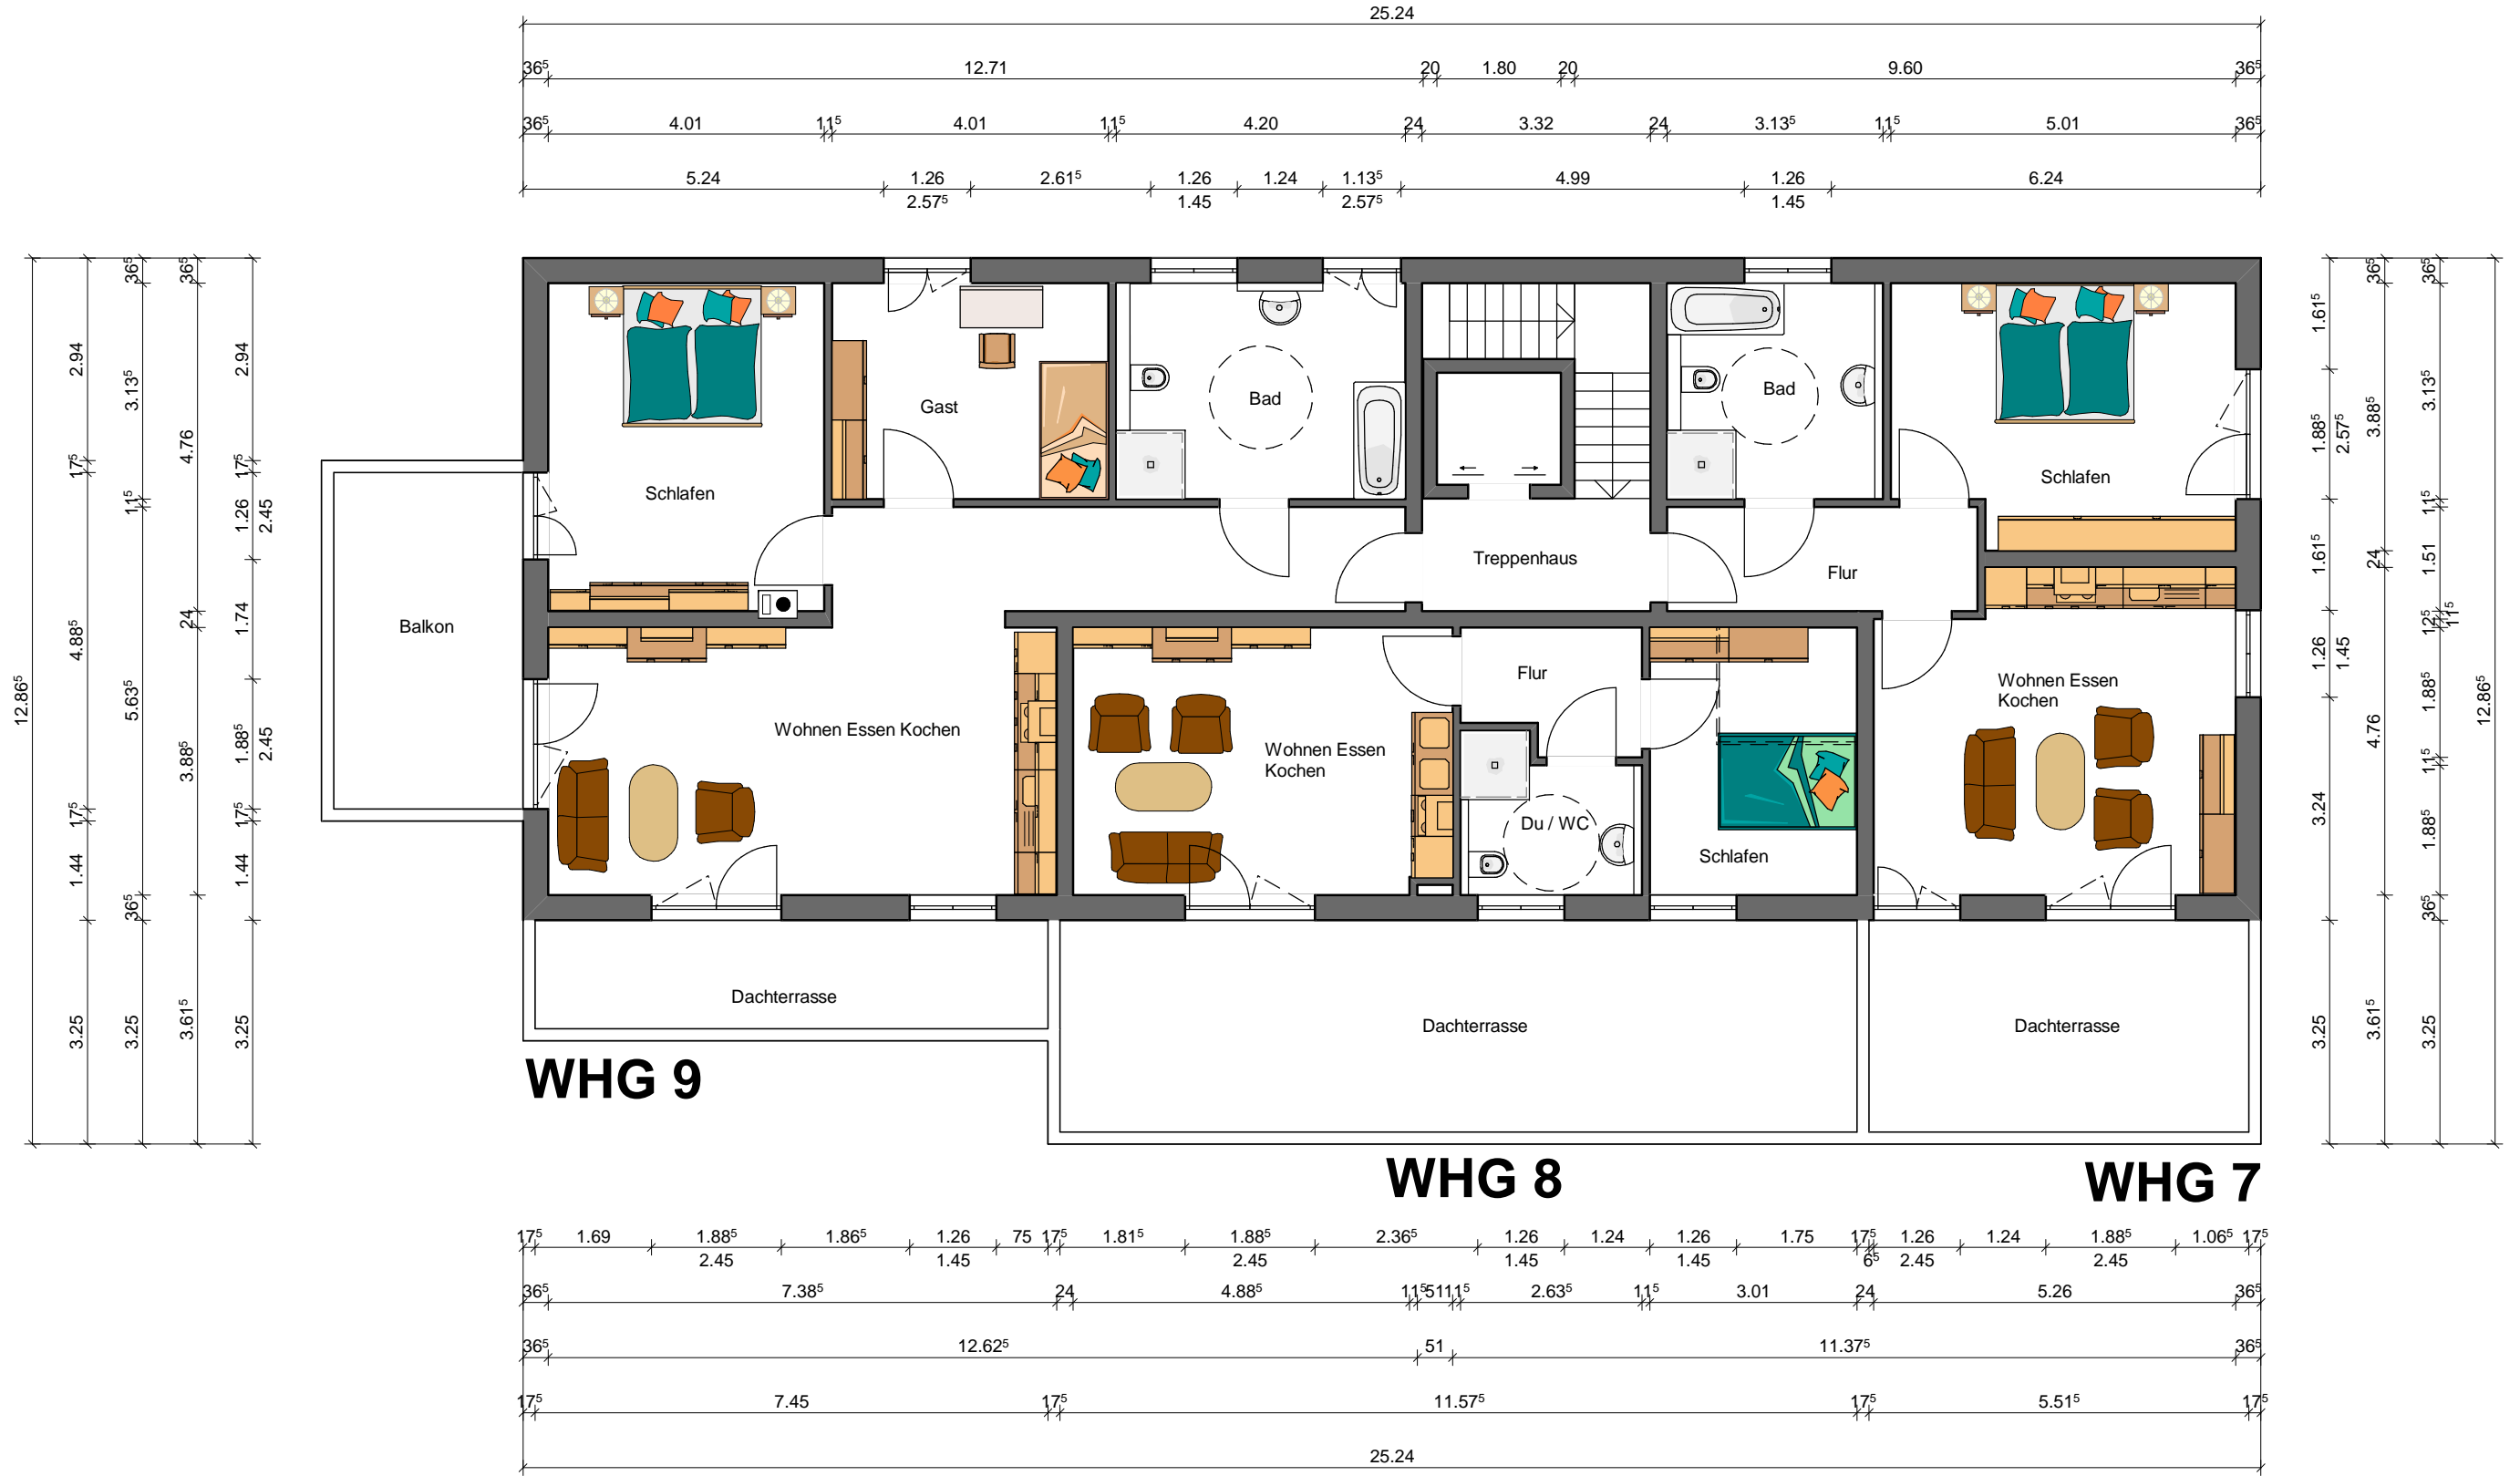


# ERDGESCHOSS



**WHG 1**



# ERDGESCHOSS

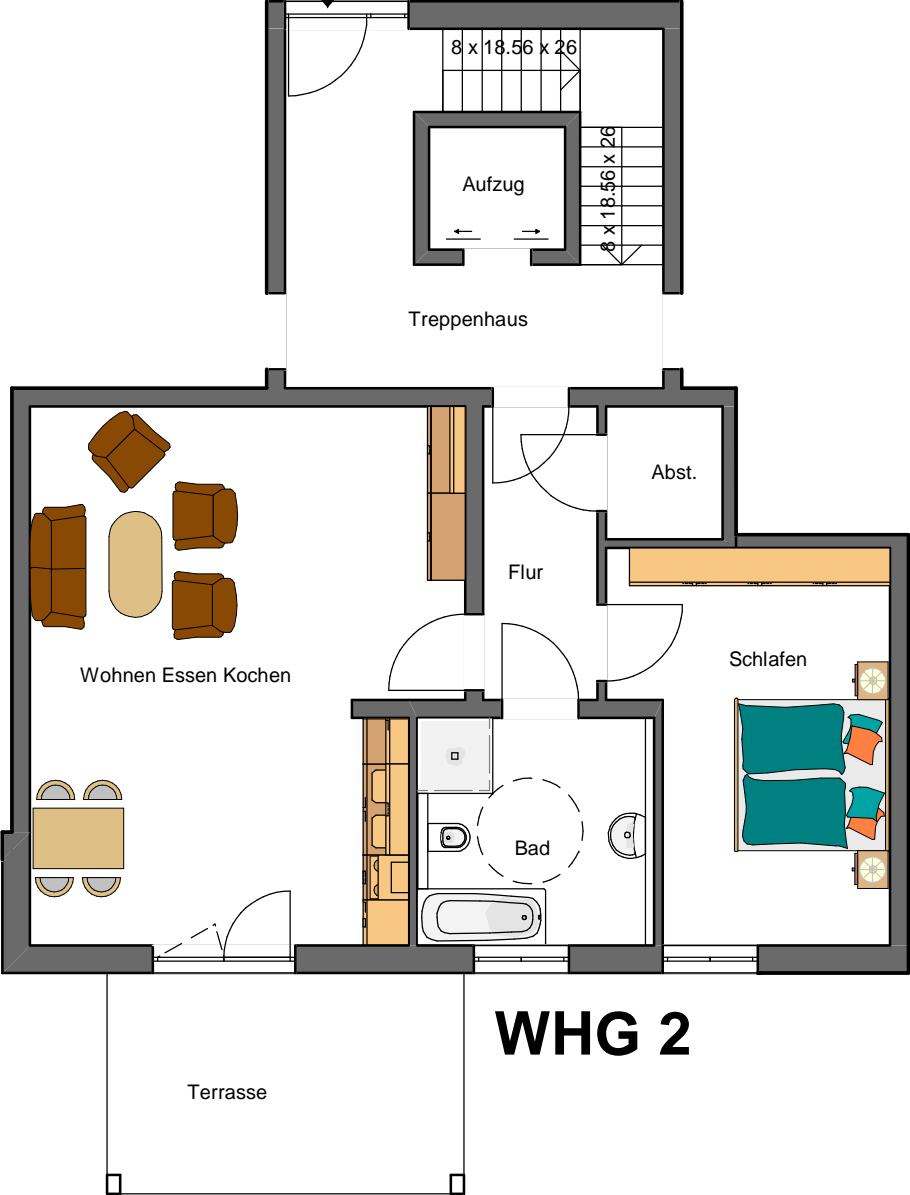

**WHG 2**

# ERDGESCHOSS




**WHG 3**

# 1. OBERGESCHOSS



**WHG 4**


# 1. OBERGESCHOSS

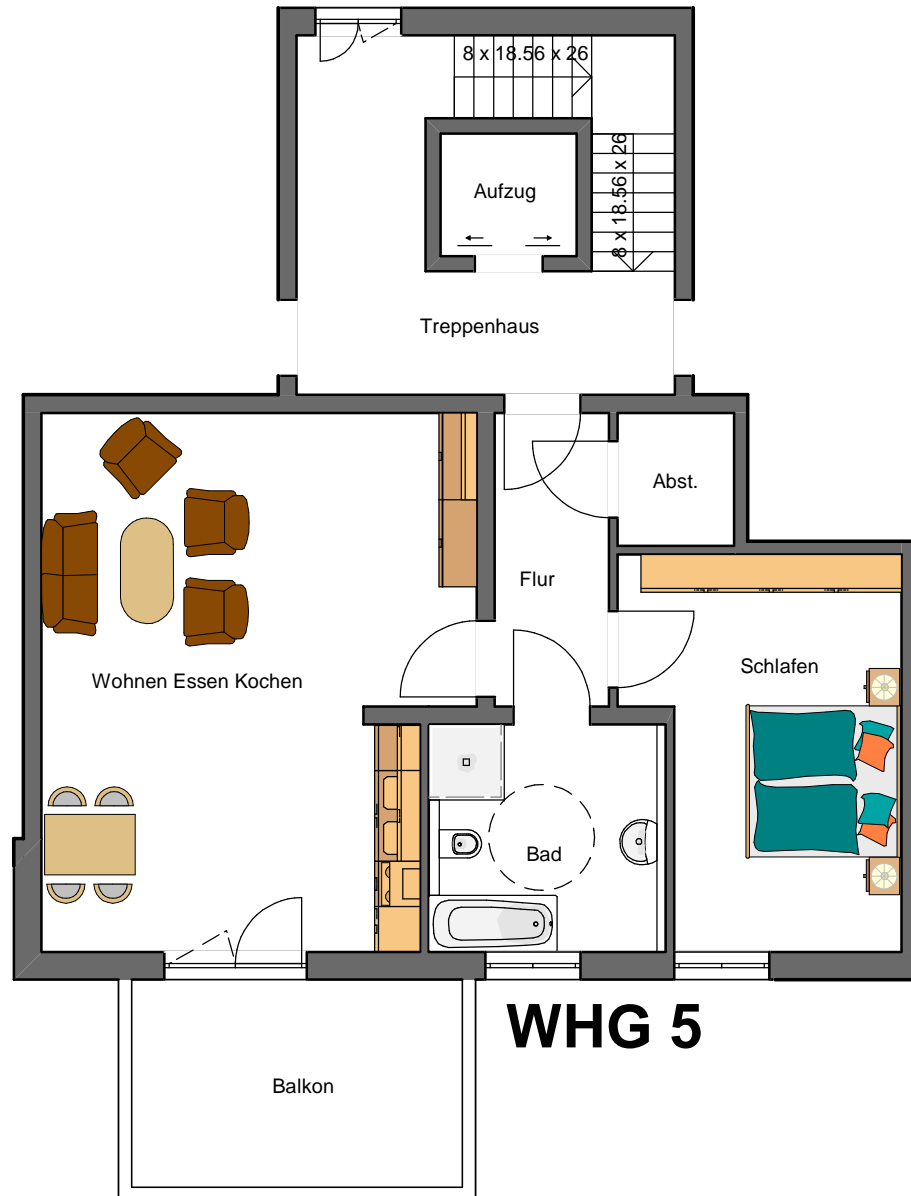

# 1. OBERGESCHOSS




# PENTHOUSE

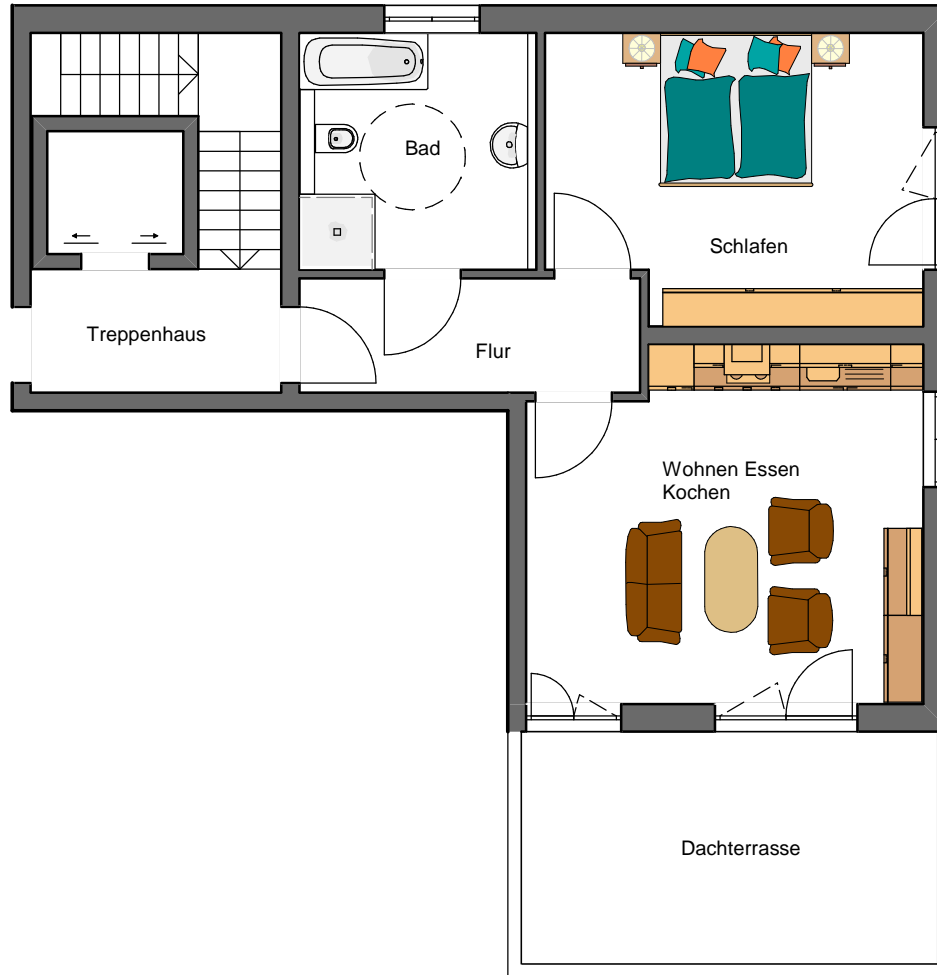


**WHG 7**

# PENTHOUSE

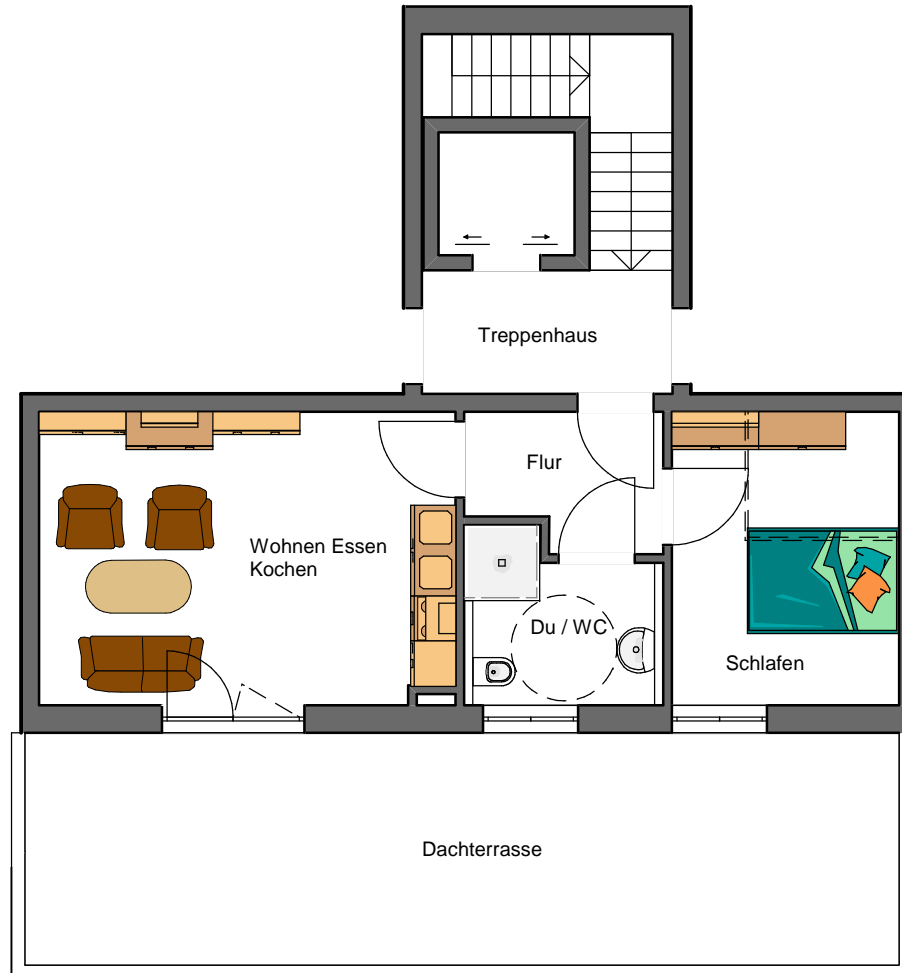

# WHG 8

# PENTHOUSE

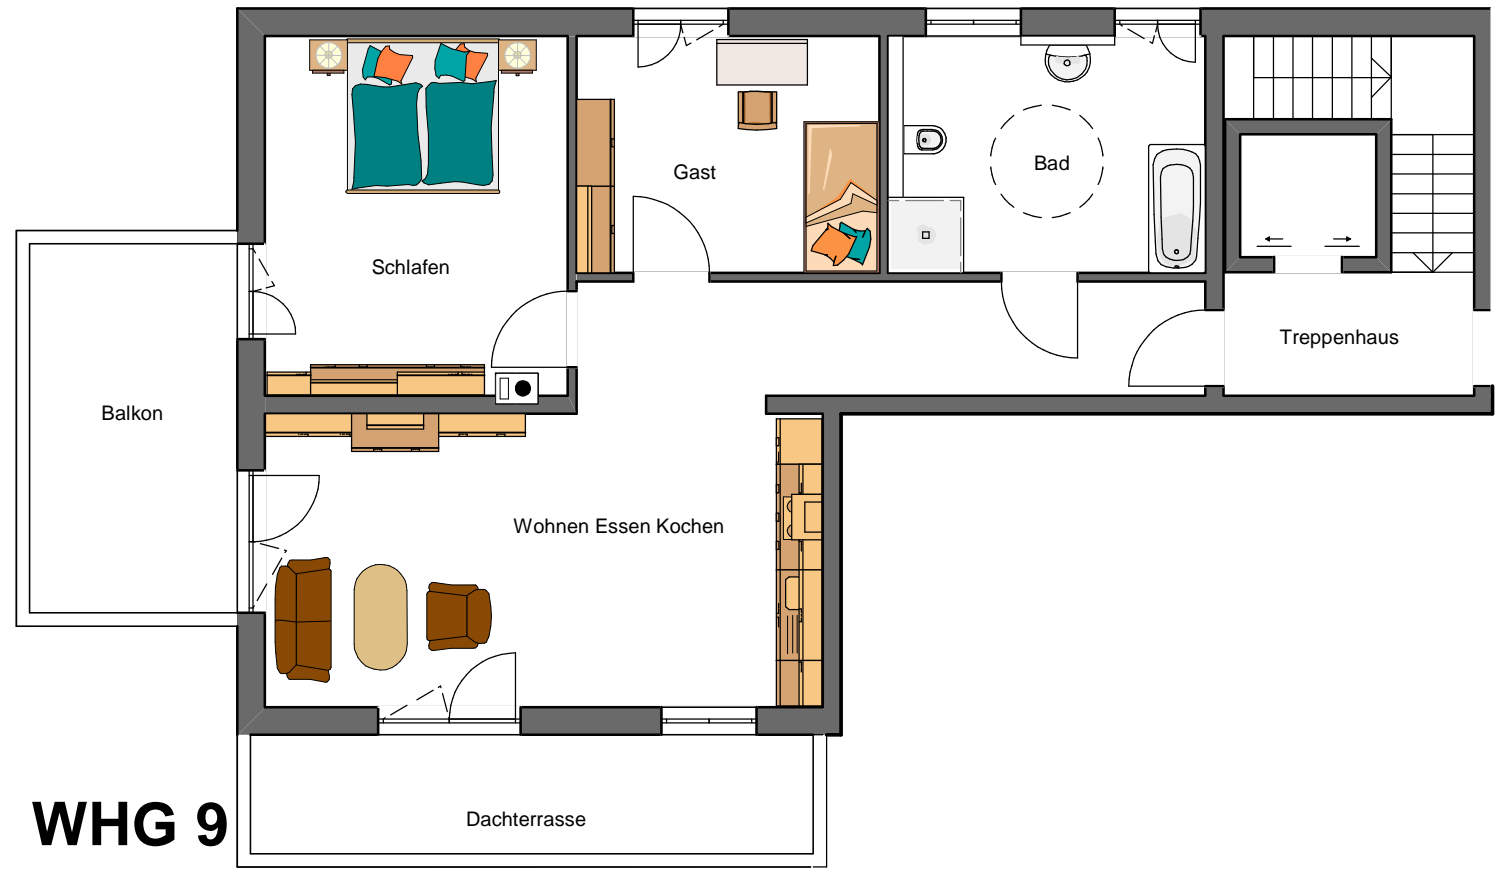

**WHG 9**